

ПОЭТАЖНЫЙ ПЛАН

по адресу: Покровский бул

наименование ул (просп., бульв., в-да, в-т.п.)

Домовл. (вл.) _____ Дом 18/10


муницип. подписание

корпус _____ строение (сооружение) 7

муницип. подписание

квартал № 124/3 ЦАО г. Москва

1 ЭТАЖ

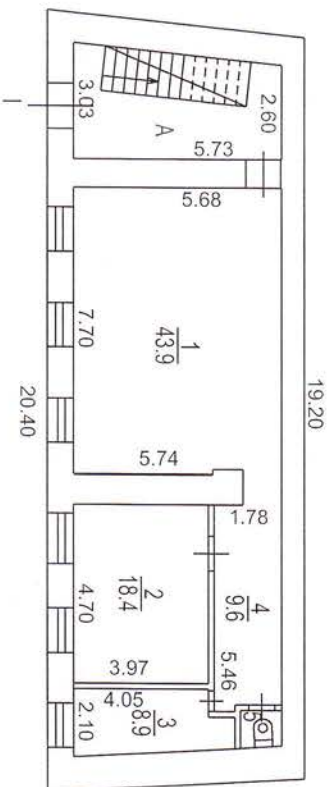


1 Центральное
территориальное бюро
технической инвентаризации
города Москвы

ПОЭТАЖНЫЙ ПЛАН

по адресу: Покровский бул
наименование ул. (просп., бульв. и т.д.)
Домовл. (вл.) Дом 16/10
номер подвального
корпус строение (сооружение) 7
номер подвального
квартал № 124/3 ЦАО г. Москва

2 ЭТАЖ

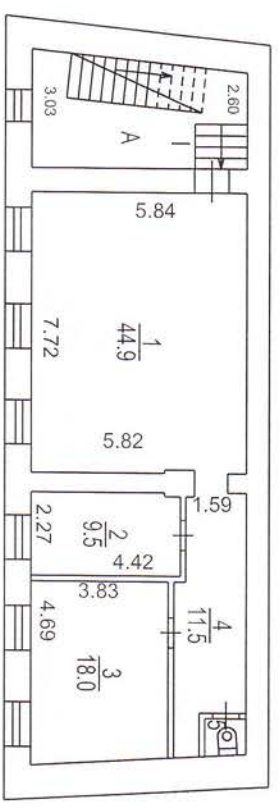

1 **Центральное**
территориальное бюро
технической инвентаризации
города Москвы

Поэтажный план составлен по состоянию на
" 27 " 09 1990 г.
П/план снял Косенко ВИ
Давид
Проверил **Валентина Ивановна**
Савинова СВМ, начальница
Центрального ТБТИ г. Москвы
" 16 " 07

Масштаб 1:200